

ΕΦΗΜΕΡΙΣ ΤΗΣ ΚΥΒΕΡΝΗΣΕΩΣ
ΤΗΣ ΕΛΛΗΝΙΚΗΣ ΔΗΜΟΚΡΑΤΙΑΣ

ΕΝ ΑΘΗΝΑΙΣ
ΤΗι 18 ΝΟΕΜΒΡΙΟΥ 1981

ΤΕΥΧΟΣ ΤΕΤΑΡΤΟΝ

ΑΡΙΘΜΟΣ ΦΥΛΛΟΥ
665

ΠΕΡΙΕΧΟΜΕΝΑ

ΑΠΑΛΛΟΤΡΙΩΣΕΙΣ

ΑΠΟΦΑΣΕΙΣ

Αριθ. 14188 (1)

Περί κηρύξεως αναγκαστικής απαλλοτριώσεως αγροτικού ακινήτου από την Κοινότητα Μέρωνα Ν. Ροδόπης.

Ο ΝΟΜΑΡΧΗΣ ΡΕΘΥΜΝΗΣ

Με τη 14188/22.10.1981 απόφαση του Νομάρχη Ρεθύμνης, που εκδόθηκε σύμφωνα με τις διατάξεις των άρθρων 202 και 203 του Δημοτικού και Κοινοτικού Κώδικα (Ν. 1065/80), εγκρίθηκε η 25/1981 απόφαση του Κοινοτικού Συμβουλίου Μέρωνα, περί αναγκαστικής απαλλοτριώσεως αγροτικού ακινήτου εκτάσεως 269,48 μ², ιδιοκτησίας κληρονόμων Στεφάνου Γ. Σταυρουλάκη, γιά τη διάνοιξη της αγροτικής οδού Μυριανά — Καλύβα — Μαυρίκο — Κανιάρι — Ματθαίου της ομώνυμης Κοινότητας.

Ρέθυμνο, 22 Οκτωβρίου 1981

Ο Νομάρχης
Π. ΚΟΥΦΟΓΙΑΝΝΗΣ

ΠΟΛΕΟΔΟΜΙΑ

ΑΠΟΦΑΣΕΙΣ

Αριθ. ΧΟΠ 3861 (2)

Περί τροποποιήσεως ρυμοτομικού σχεδίου πόλεως Μεσολογγίου Ν. Αιτωλίας και Ακαρνανίας.

Ο ΝΟΜΑΡΧΗΣ ΑΙΤΩΛΟΑΚΑΡΝΑΝΙΑΣ

Έχοντας υπόψη:


1. Τις διατάξεις του 3200/55 «περί Διοικητικής αποκεντρώσεως».
2. Τις διατάξεις του από 20.6.55 Β.Δ/τος «περί εξαιρέσεως από της κατά την παρ. 1 του άρθρου 1 του Ν. 3200/55 αρμοδιότητος του Υπουργείου Δημ. Έργων».
3. Τις διατάξεις του 863/70 Β.Δ/τος «περί διαρθρώσεως του Υπουργείου Συγκοινωνιών και Δημ. Έργων», όπως τούτο ετροποποιήθηκε με το αριθ. 572/67 Β.Δ.
4. Τις διατάξεις του 532/70 Ν.Δ/τος «περί διοικητικής αποκεντρώσεως».
5. Τις διατάξεις του 712/70 Β.Δ/τος, όπως τροποποιήθηκε και συνεπληρώθηκε διά των αριθ. 677/71 και 198/72 Β.Δ/των.
6. Τη Α7/16/11/7.10.70 κοινή απόφαση των Υπουργών περί οργανώσεως των Περιφ/κών Υπηρεσιών του ΥΠ ΔΕ.
7. Την Α9/1.8/3/9.8.71 κοινή εγκύκλιο των Πρωθυπουργού, Αντιπροέδρου και Υπουργού των Εσωτερικών περί οργανώσεως των Νομαρχιών.
8. Τις διατάξεις α) του από 17.7.1923 Ν.Δ. «περί σχεδίου πόλεως, β) του Α.Ν. 314/68 «περί αρμοδιότητος επί θεμάτων εγκρίσεως επεκτάσεως σχεδίων πόλεων κλπ.», γ) του Ν.Δ. 1018/21.10.71 (ΦΕΚ 220 Α) και δ) του Ν.Δ. 8/73 περί ΓΟΚ.
9. Την σύμφωνη γνωμοδότηση του Νομ/κού Συμβουλίου Δ.Ε. που διατυπώθηκε στο αριθ. 17/1981 (θέμα 2ον) πρακτικό αυτού, αποφασίζουμε:

Εγκρίνουμε την τροποποίηση του ρυμοτομικού σχεδίου της πόλεως Μεσολογγίου όπως προτείνεται από τον Δήμο Μεσολογγίου, δηλαδή μόνο στην εξωτερική πλευρά της οδού Κύπρου, και όπως φαίνεται στο από 19.1.81 τοπογραφικό διάγραμμα του Μηχ/κού Γιάννη Κωτσόπουλου.


Η απόφαση αυτή να δημοσιευθεί στην Εφημερίδα της Κυβερνήσεως.

Ι. Π Μεσολογγίου, 21 Σεπτεμβρίου 1981

Ο Νομάρχης
ΚΩΝ/ΝΟΣ ΘΑΝΟΠΟΥΛΟΣ

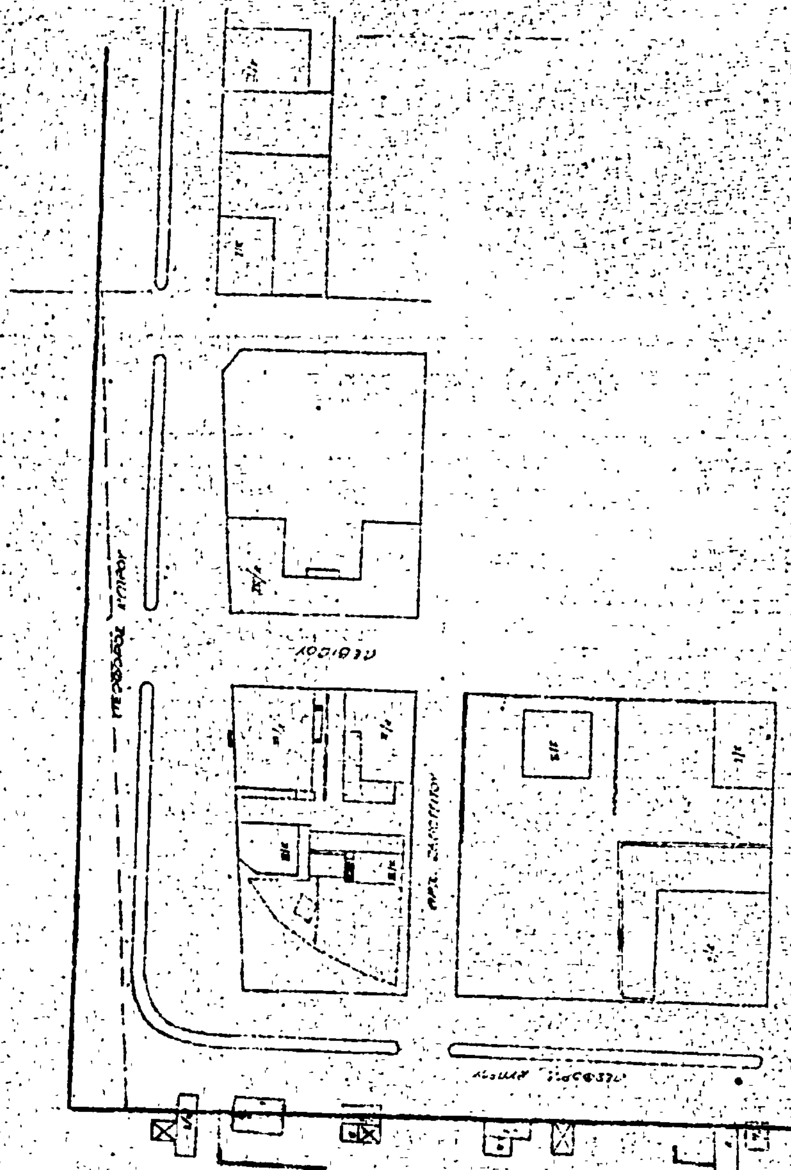

ΤΟΠΟΓΡΑΦΙΚΟ ΔΙΑΓΡΑΜΜΑ

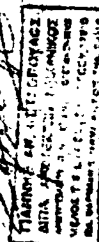

Ἀριθ. 9278 (3)

Περὶ ἀναγνώρισης τῆς ὁδοῦ στὴν Ἔξω Ἀγυιὰ Πατρῶν ὅτι προϋπάρχει τοῦ ἔτους 1923.

Ο ΝΟΜΑΡΧΗΣ ΑΧΑΪΑΣ

Ἔχοντας ὑπόψη :

1. Τὶς διατάξεις τῆς παρ. 4 τοῦ ἄρθρου 20 τοῦ ἀπὸ 17.7. 1923 Ν.Δ. «περὶ Σχεδίων πόλεων κ.λπ.», καθὼς καὶ τὸ Β.Δ. ἀπὸ 4.1.1924, ποὺ καθορίζει ὅτι τὸ ἄρθρο 20 ἰσχύει ἀπὸ 1.6.1924.

2. Τὶς διατάξεις τοῦ Νόμου 3200/55 «περὶ Ἀποκεντρώσεως» καὶ τὸ Β.Δ. ἀπὸ τὶς 28.6.55 «περὶ ἐξαιρέσεως ἀπὸ τὴν ἁρμοδιότητα τῶν Νομαρχῶν ἀντικειμένων τινῶν ἁρμοδιότητος Ὑπουργ. Δημ. Ἔργων».

3. Τὶς διατάξεις τοῦ Ν.Δ. 1018/71 «περὶ τροποποιήσεως καὶ συμπληρώσεως τοῦ Α.Ν. 314/68 «περὶ παροχῆς εἰς τὸν Ὑπουργὸν Βορ. Ἑλλάδος καὶ τοὺς Νομάρχας ἁρμοδιοτήτων».

4. Τὴν ἀπὸ 10.4.81 αἴτηση τῆς Μαρίας Σπανοπούλου, μὲ τὴν ὁποία ζητᾶ τὴν ἀναγνώριση τῆς ὁδοῦ στὴν Ἔξω Ἀγυιά, ἡ ὁποία βρίσκεται μέσα στὸ σχέδιο πόλεως Πατρῶν πιν. 27 ὡς ὁδὸ ποὺ ὑπῆρχε πρὶν ἀπὸ τὸ ἔτος 1923.

5. Τὸ ἔγγραφο ἀρ. 6936/81 Τμ. Πολεοδ. Ἐφαρμογῶν, μὲ τὸ ὁποῖο ὑποβλήθηκε τοπογραφικὸ διάγραμμα κ.λπ. σχετικά.

6. Τὰ συμβόλαια ἀρ. 14854/1924, 18752/1919, 2521/1977 συμβολαιογράφων Πατρῶν, Γ. Λεχοιρίτου, Παναγοπούλου, Ν. Τσιβιλῆ, τὴν ἀρ. 10937/81 ἔνορκη βεβαίωση καὶ τὴν ἀπὸ 14.4.1981 ὑπεύθυνη δήλωση Ν. 105/69, ἰδιοκτησίας Μαρίας Σπανοπούλου, ἀπὸ τὰ ὁποῖα προκύπτει ὅτι ἡ ὁδὸς στὴν Ἔξω Ἀγυιὰ ἡ ὁποία βρίσκεται μέσα στὸ σχέδιο πόλεως Πατρῶν ἀρ. πίνακος 27 σχηματίσθηκε πρὶν ἀπὸ τὴν ἰσχὺ τοῦ προαναφερομένου Δ/γματος καὶ χωρὶς μεταβολὴ ὧν διαστάσεων αὐτῆς.


7. Τὴν σύμφωνη γνώμη τοῦ Ν.Σ.Δ.Ε. ποὺ διατυπώθηκε στὸ ἀρ. 23/22/26.8.81 πρακτικό του, ἀποφασίζουμε :


Ἀναγνωρίζουμε ὅτι ἡ ὁδὸς στὴν Ἔξω Ἀγυιὰ Πατρῶν, ποὺ βρίσκεται μέσα στὸ σχέδιο Πόλεως αὐτῆς ἀριθ. πίν. 27 σχηματίσθηκε πρὶν τὸ ἔτος 1923 καὶ ἐφαρμόζονται σ' αὐτὴ ὅλες οἱ διατάξεις ποὺ ἰσχύουν καὶ γιὰ τοὺς ἐγκεκριμένους δρόμους τοῦ ρυμοτομικοῦ σχεδίου Πατρῶν στὴν περιοχὴ αὐτὴ καὶ εἰδικότερα ὅπως φαίνεται στὸ συνημμένο τοπογρ. διάγραμμα τοῦ Πολ/κοῦ Μηχ/κοῦ Γεωργίου Φίλια καὶ μὲ στοιχεῖα ΑΒΓΔ ποὺ εἶναι ἁρμοδίως θεωρημένα.

Ἡ ἀπόφαση αὐτὴ νὰ δημοσιευθεῖ στὴν Ἐφημερίδα τῆς Κυβερνήσεως.

Πάτραι, 21 Σεπτεμβρίου 1981

Ὁ Νομάρχης
ΝΙΚ. ΧΑΝΟΣ

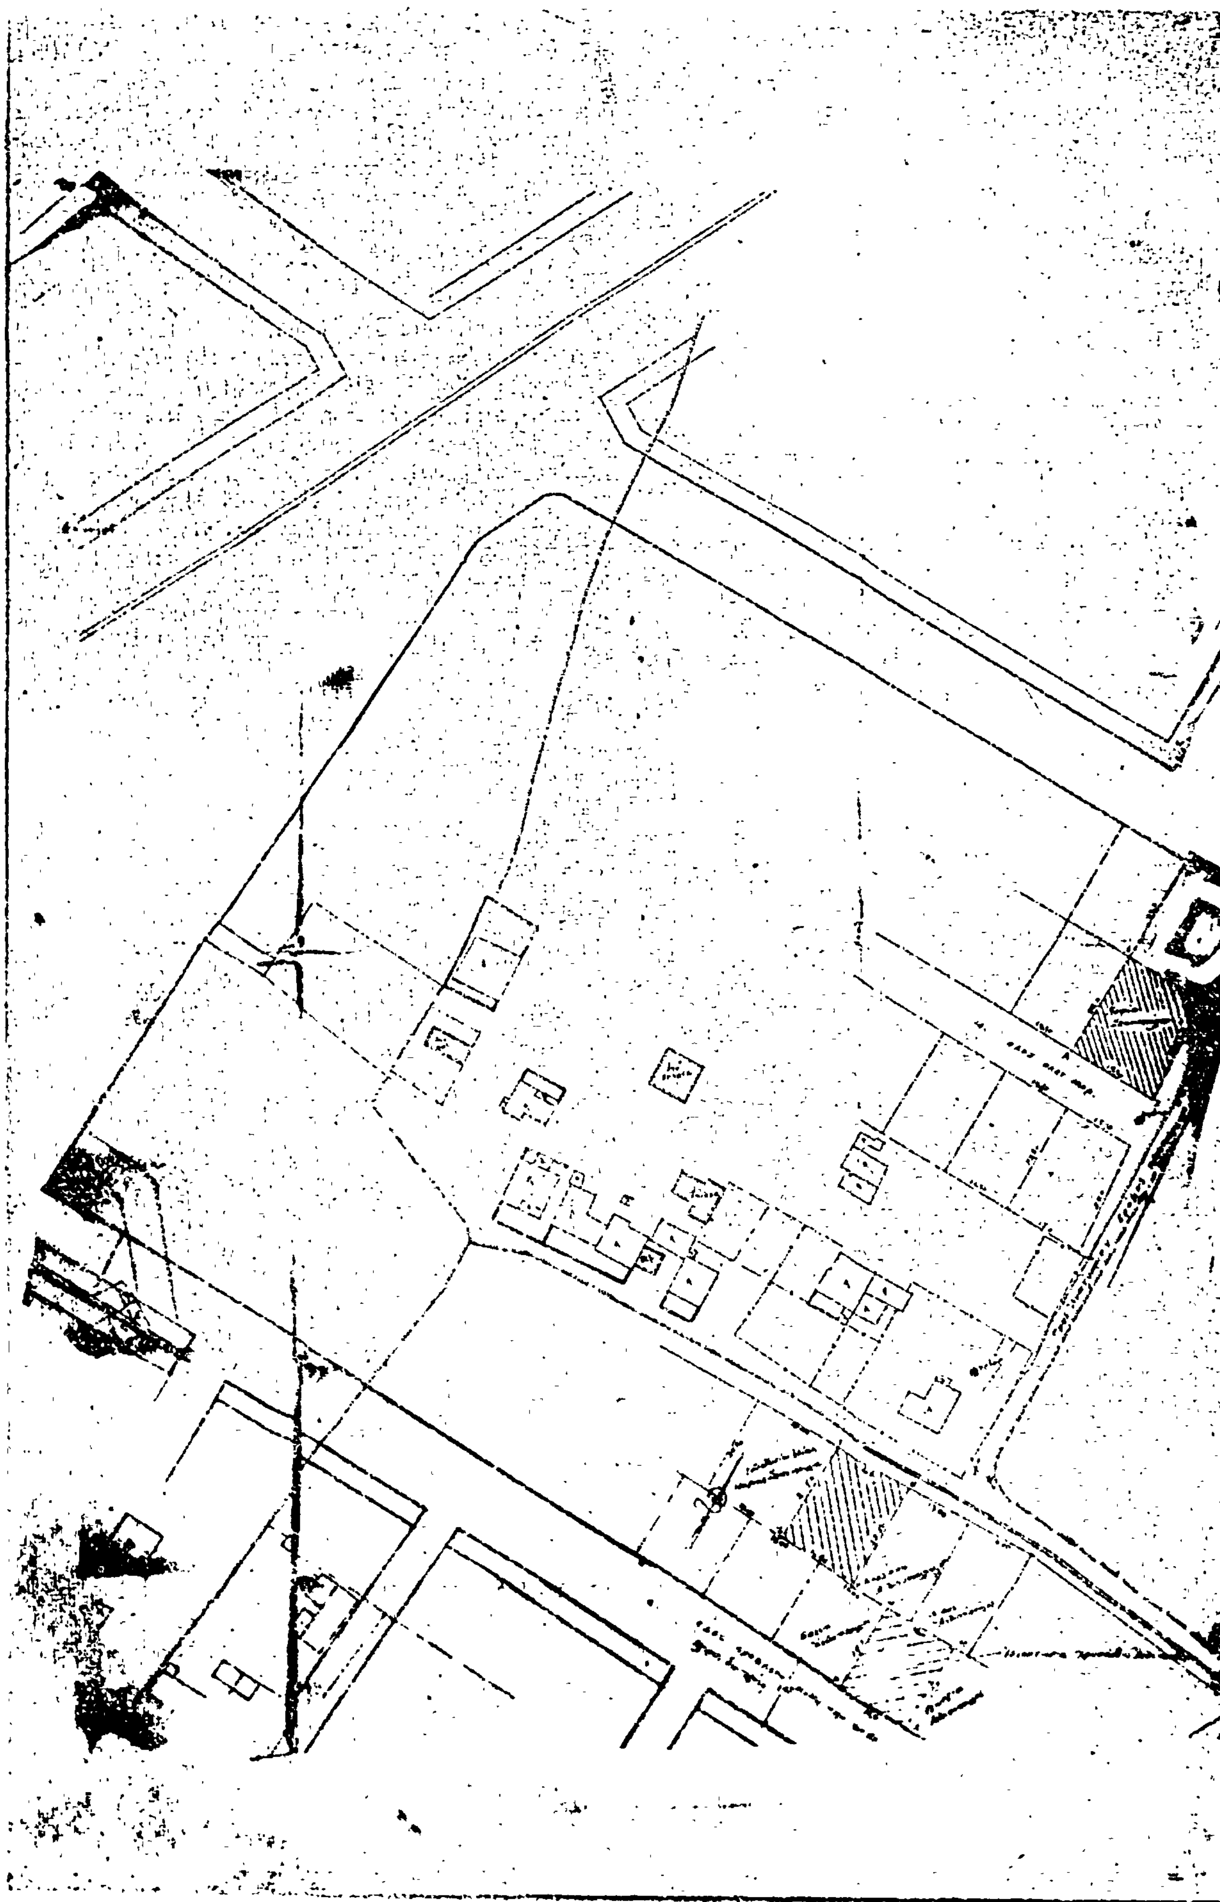

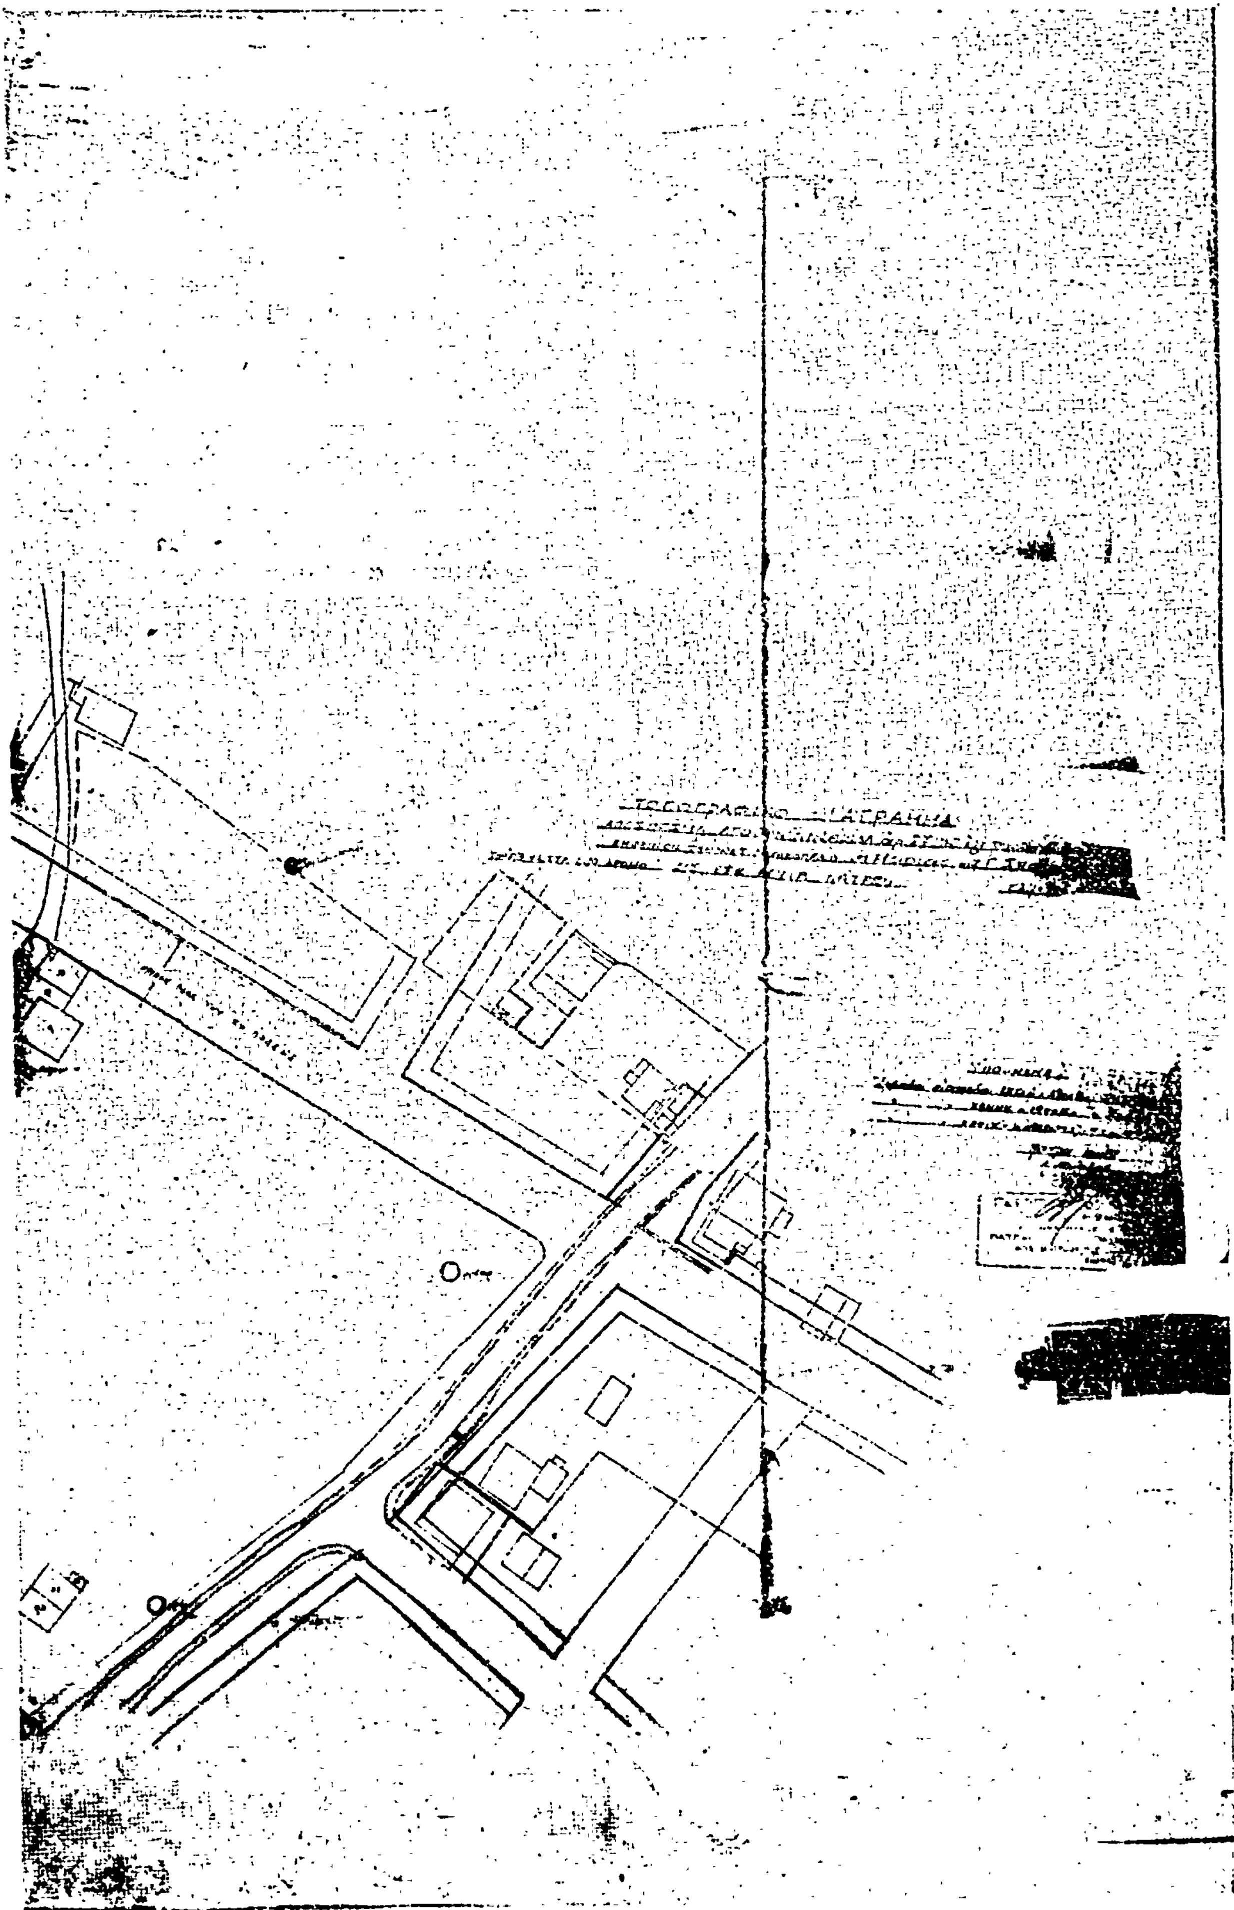

'Αριθ. ΓΠ.2606 (4)

Περὶ μερικῆς τροποποιήσεως ρυμοτομικοῦ σχεδίου πόλεως Πρεβέζης.

Ο ΝΟΜΑΡΧΗΣ ΠΡΕΒΕΖΗΣ

Έχοντας ὑπόψη :


1. Τὶς διατάξεις τοῦ Νόμου «περὶ διοικητικῆς ἀποκεντρώσεως».
2. Τὶς διατάξεις τοῦ ἄρθρου 532/1970 «περὶ συμπληρώσεως τῶν διατάξεων περὶ διοικητικῆς ἀποκεντρώσεως».
3. Τὶς διατάξεις τοῦ Β.Δ. 712/1970.
4. Τὴν Α716/7.10.1970 κοινὴ ἀπόφαση τῶν Ὑπουργῶν Προεδρίας Κυβερνήσεως, Ἐσωτερικῶν καὶ Δημοσίων Ἔργων
5. Τὴν Α.111814/13.11.1970 ἐγκ. Α311 ΥΔΕ «περὶ ἐφαρμογῆς τῶν διατάξεων περὶ ἀποκεντρώσεως ἁρμοδιοτήτων».
6. Τὸ Ν.Δ. τῆς 17.7.1923 «περὶ σχεδίων πόλεων κλπ.».
7. Τὸ ἀπὸ 27.8.1970 (ΦΕΚ 212/Δ/26.9.1970) Β.Δ. «περὶ ἀναθεωρήσεως τοῦ ρυμοτομικοῦ σχεδίου τῆς πόλεως Πρεβέζης καὶ τῶν ὅρων καὶ περιορισμῶν δομήσεως τῶν οἰκοπέδων αὐτοῦ».
8. Τὸν Α.Ν. 314/6.3.1968 «περὶ παροχῆς στὸν Ὑπουργὸ Βορείου Ἑλλάδος καὶ τοὺς Νομάρχας ἁρμοδιότητος σὲ θέματα ἐγκρίσεως ἢ τροποποιήσεως σχεδίων πόλεων καὶ κωμῶν» (ΦΕΚ.47 Α/1968).
9. Τὸ Ν.Δ. 1018/71 (ΦΕΚ 220 Α/1.11.1971) «περὶ παροχῆς στὸν Ὑπουργὸ Βορείου Ἑλλάδος καὶ τοὺς Νομάρχας ἁρμοδιότητος σὲ θέματα ἐγκρίσεως ἢ τροποποιήσεως σχεδίων πόλεων καὶ κωμῶν».
11. Τὸ Ν.Δ. 8/9.6.1973 (ΦΕΚ 124/Α/9.9.1973) «περὶ Γενικοῦ Οἰκοδομικοῦ Κανονισμοῦ».
12. Τὸ Ν. 1032/1980 (ΦΕΚ 57/Α) «περὶ συστάσεως Ὑπουργείου Χωροταξίας Οἰκισμοῦ καὶ Περιβάλλοντος».
13. Τὸ 4723/14.7.1981 ἔγγραφο τοῦ Δήμου Πρεβέζης, μὲ τὸ ὁποῖο μᾶς διαβίβασε ἀπόσπασμα τοῦ ἀριθμ. 13 πρακτικοῦ τῆς 119/1981 ἀποφάσεως τοῦ Δημοτικοῦ Συμβουλίου τοῦ Δήμου Πρεβέζης, καὶ ἀπόσπασμα τοῦ ἀριθμ. 9 ὁμοίου τῆς 83/1981 ἀποφάσεως τοῦ Δημοτικοῦ Συμβουλίου, μὲ τὰ ὁποῖα ἐγκρίνεται ἡ τροποποίηση ποὺ ἀφορᾶ τὴν κατάργηση τῆς πρασιᾶς τῆς ὑπὸ διάνοιξη ὁδοῦ ποὺ συνδέει τὴν ὁδὸ Σπηλιάδου μὲ τὴν ὁδὸ Μάρκου Μπότσαρη καὶ λοιπὴ σχετικὴ ἀλληλογραφία καὶ διαγράμματα, καὶ
14. Τὴ σύμφωνη γνωμοδότηση τοῦ Νομαρχιακοῦ Συμβουλίου Δ.Σ. Ν. Πρεβέζης ποὺ διατυπώθηκε στὸ πρακτικό του 5ο/29.5.1981 (θέμα 4ο), ἀποφασίζουμε :

Ἐγκρίνουμε τὴ μερικὴ τροποποίηση τοῦ ρυμοτομικοῦ σχεδίου πόλεως Πρεβέζης, ποὺ ἀφορᾶ τὴν κατάργηση τῆς πρασιᾶς ποὺ προβλέπεται ἀπὸ τὸ ρυμοτομικὸ σχέδιο τῆς πόλεως στὴν ὑπὸ διάνοιξη ὁδὸ ποὺ συνδέει τὴν ὁδὸ Σπηλιάδου (παραλιακή) μὲ τὴν ὁδὸ Μάρκου Μπότσαρη (ἐσωτερική), ὅπως ἀναλυτικότερα φαίνεται στὸ ἀπὸ Μάρτιο 1978 τοπογραφικὸ διάγραμμα τοῦ Πολ. ὑπομηχανικοῦ Παύλου Ἀλεξάνδρου, σὲ κλίμακα 1:500 καὶ ποὺ θεωρήθηκε ἀπὸ τὸ Δήμαρχο Πρεβέζης καὶ τὴν Προϊσταμένη τοῦ Τμήματος Πολεοδομίας καὶ Πολεοδομικῶν Ἐφαρμογῶν.

Ἡ παροῦσα ἀπόφαση νὰ δημοσιευθεῖ στὴν Ἐφημερίδα τῆς Κυβερνήσεως.

Πρέβεζα, 31 Αὐγούστου 1981

Ὁ Νομάρχης
ΔΗΜ. ΚΟΚΚΙΝΑΚΗΣ

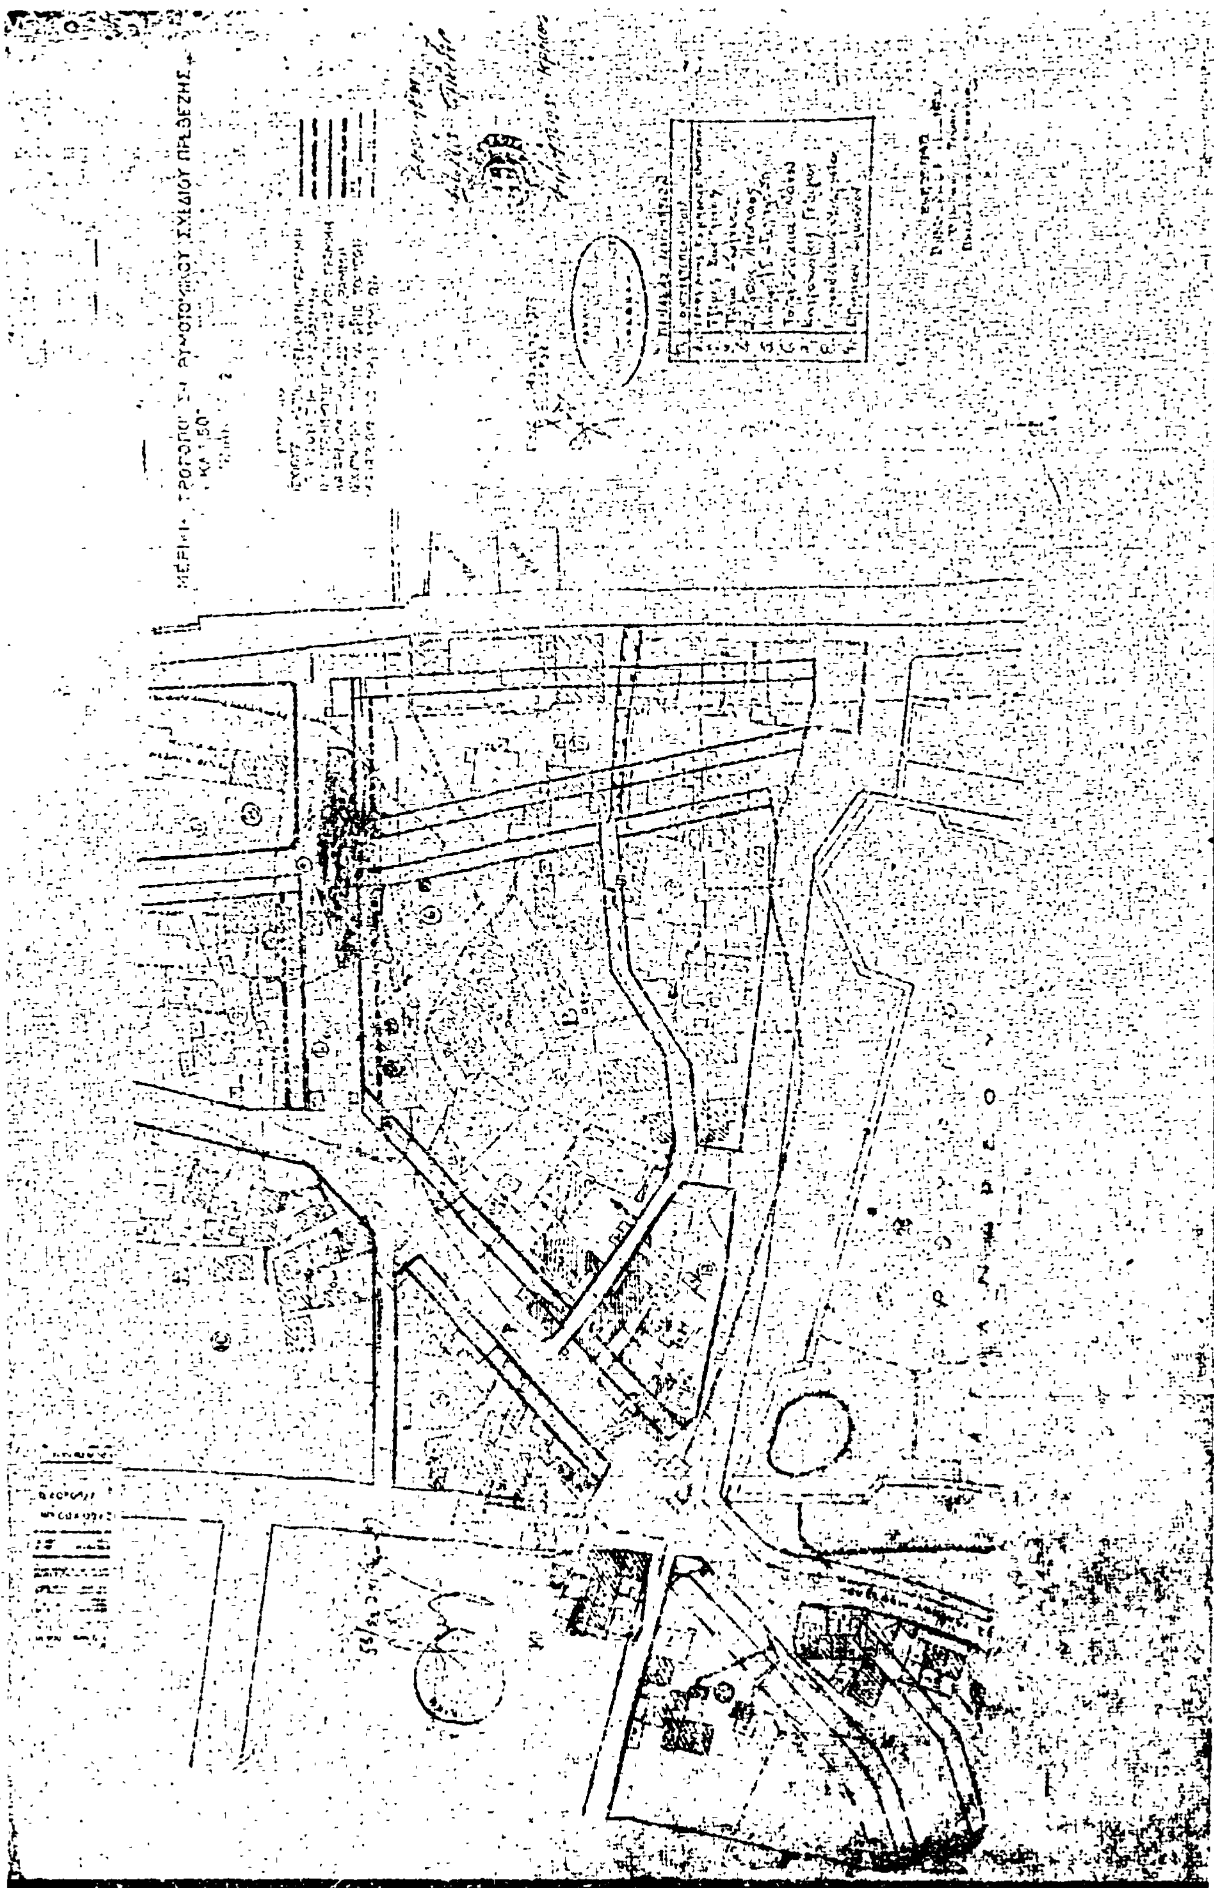

ΑΝΑΚΟΙΝΩΣΕΙΣ

(5)

Περὶ εἰδοποιήσεως τῆς γενομένης παρακαταθέσεως ἀποζημιώσεως λόγῳ ἀναγκαστικῆς ἀπαλλοτριώσεως (προσκυρώσεως) ἀκινήτου ἐν Βεροίᾳ—Ν. Ἠμαθίας.

Οἱ: 1) Πολυτίμη συζ. Μιχαὴλ Καρασαββίδη, δασκάλα καὶ 2) Μιχαὴλ Ματθαίου Καρασσαβίδης, ἰατρός, κάτοικοι ἀμφότεροι Βεροίας, εἰδοποιοῦν ὅτι κατέθεσαν 447.535 δρχ. εἰς τὸ ἐν Βεροίᾳ Γραφεῖον Παρακαταθηκῶν τοῦ Ταμ. Παρακαταθηκῶν καὶ Δανείων, ἐκδοθέντος τοῦ ὑπ' ἀριθ. 12308/19.4.1980 γραμματίου συστάσεως παρακαταθήκης, ὑπὲρ τοῦ Πασχάλη Ἀθανασίου Γιαμουστάρη, καθηγητοῦ, κατοίκου Βεροίας—Σκρᾶ 5, δυνάμει τῆς ὑπ' ἀριθ. 19/71 πράξεως τακτοποιήσεως καὶ ἀναλογισμοῦ ἀποζημιώσεων τοῦ Πολεοδομικοῦ Γραφείου Βεροίας, νομίμως κυρωθείσης δι' ἀποφάσεως τοῦ Νομάρχου Ἠμαθίας, δι' ἐξόφλησιν ἀποζημιώσεως λόγῳ προσκυρώσεως τμήματος ἐξ 81.37 $μ^2$ τῆς ἰδιοκτησίας του ὑπ' ἀριθ. 2, ὡς αὕτη εἰκονίζεται εἰς τὸ συνοδεῦον τὴν ὡς ἄνω πρᾶξιν κτηματολογικὸν διάγραμμα καὶ πίνακα, κειμένης ἐν Βεροίᾳ καὶ ἐπὶ τῆς ὁδοῦ Ἐμ. Παπᾶ ἀριθ. 22, καθορισθείσης τῆς τιμῆς μονάδος ἀποζημιώσεως ὁριστικῶς διὰ τῶν ὑπ' ἀριθ. 518/78 ἀποφάσεως Πολυμ. Πρωτ. Βεροίας καὶ 398/80 ἀποφάσεως Ἐφετείου Θεσ/νίκης (81.37 $μ^2$ Χ 5.500 δρχ. ἀνὰ $μ^2$ = 447.535 δρχ.), ἀποδοτέα εἰς τὸν ἀνωτέρω Πασχάλην Ἀθ. Γιαμουστάρην, κάτοικον Βεροίας.

Ἡ παροῦσα δημοσιευθήτω διὰ τῆς Ἐφημερίδος τῆς Κυβερνήσεως.

Ἐν Βεροίᾳ τῇ 23 Σεπτεμβρίου 1981

Ὁ Πληρεξούσιος Δικηγόρος
ΔΗΜΟΣΘ. ΑΘ. ΔΑΒΟΡΑΣ

ΑΠΟ ΤΟ ΕΘΝΙΚΟ ΤΥΠΟΓΡΑΦΕΙΟ